
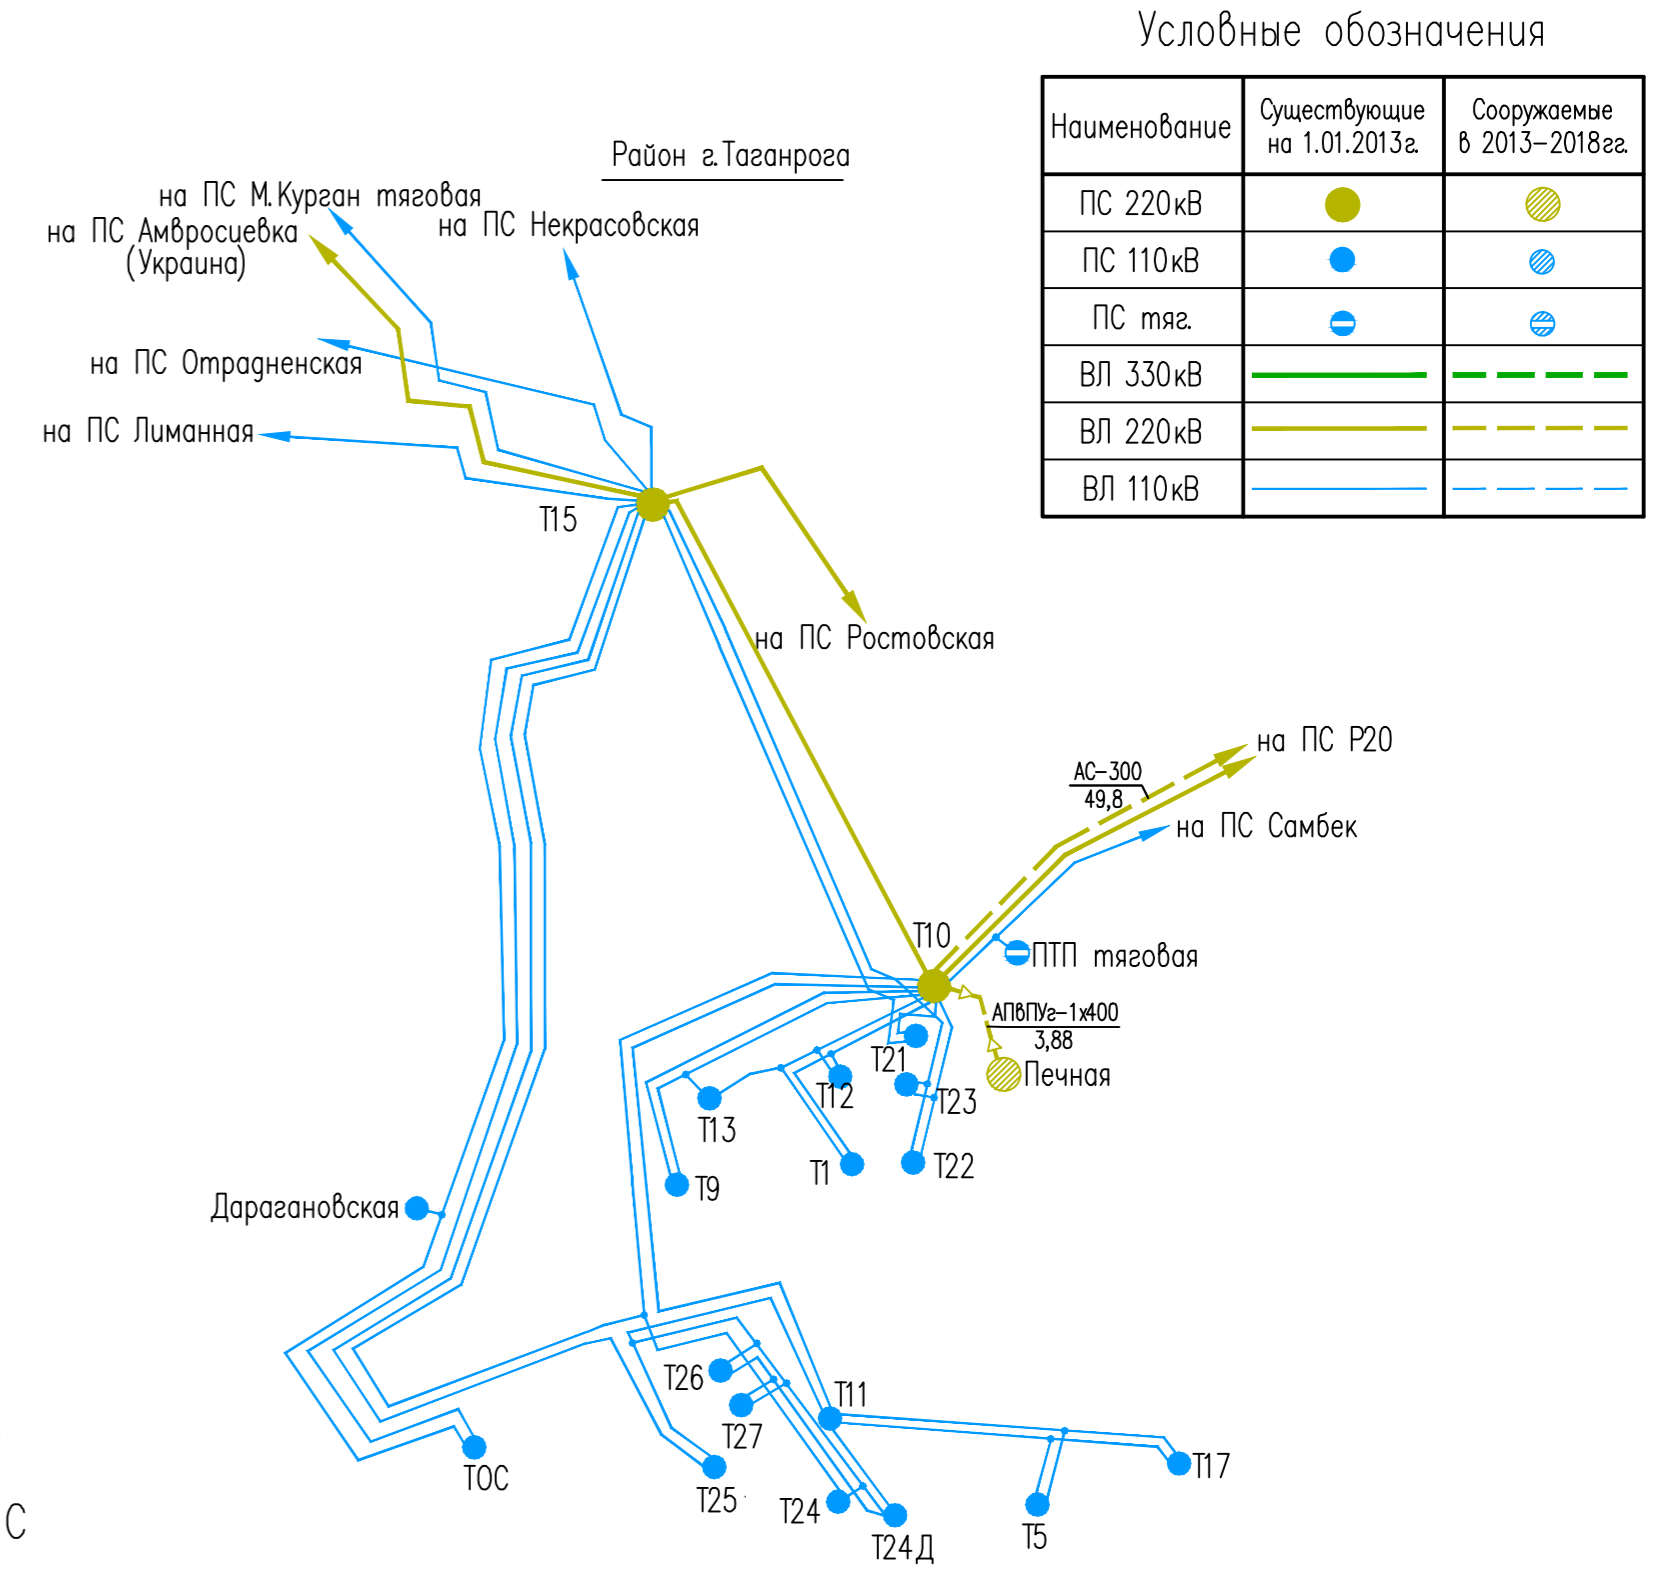


Приложение Г-4. Карта-схема электрической сети 110 кВ и выше Юго-Западных электрических сетей "Ростовэнерго" на период до 2018 г.

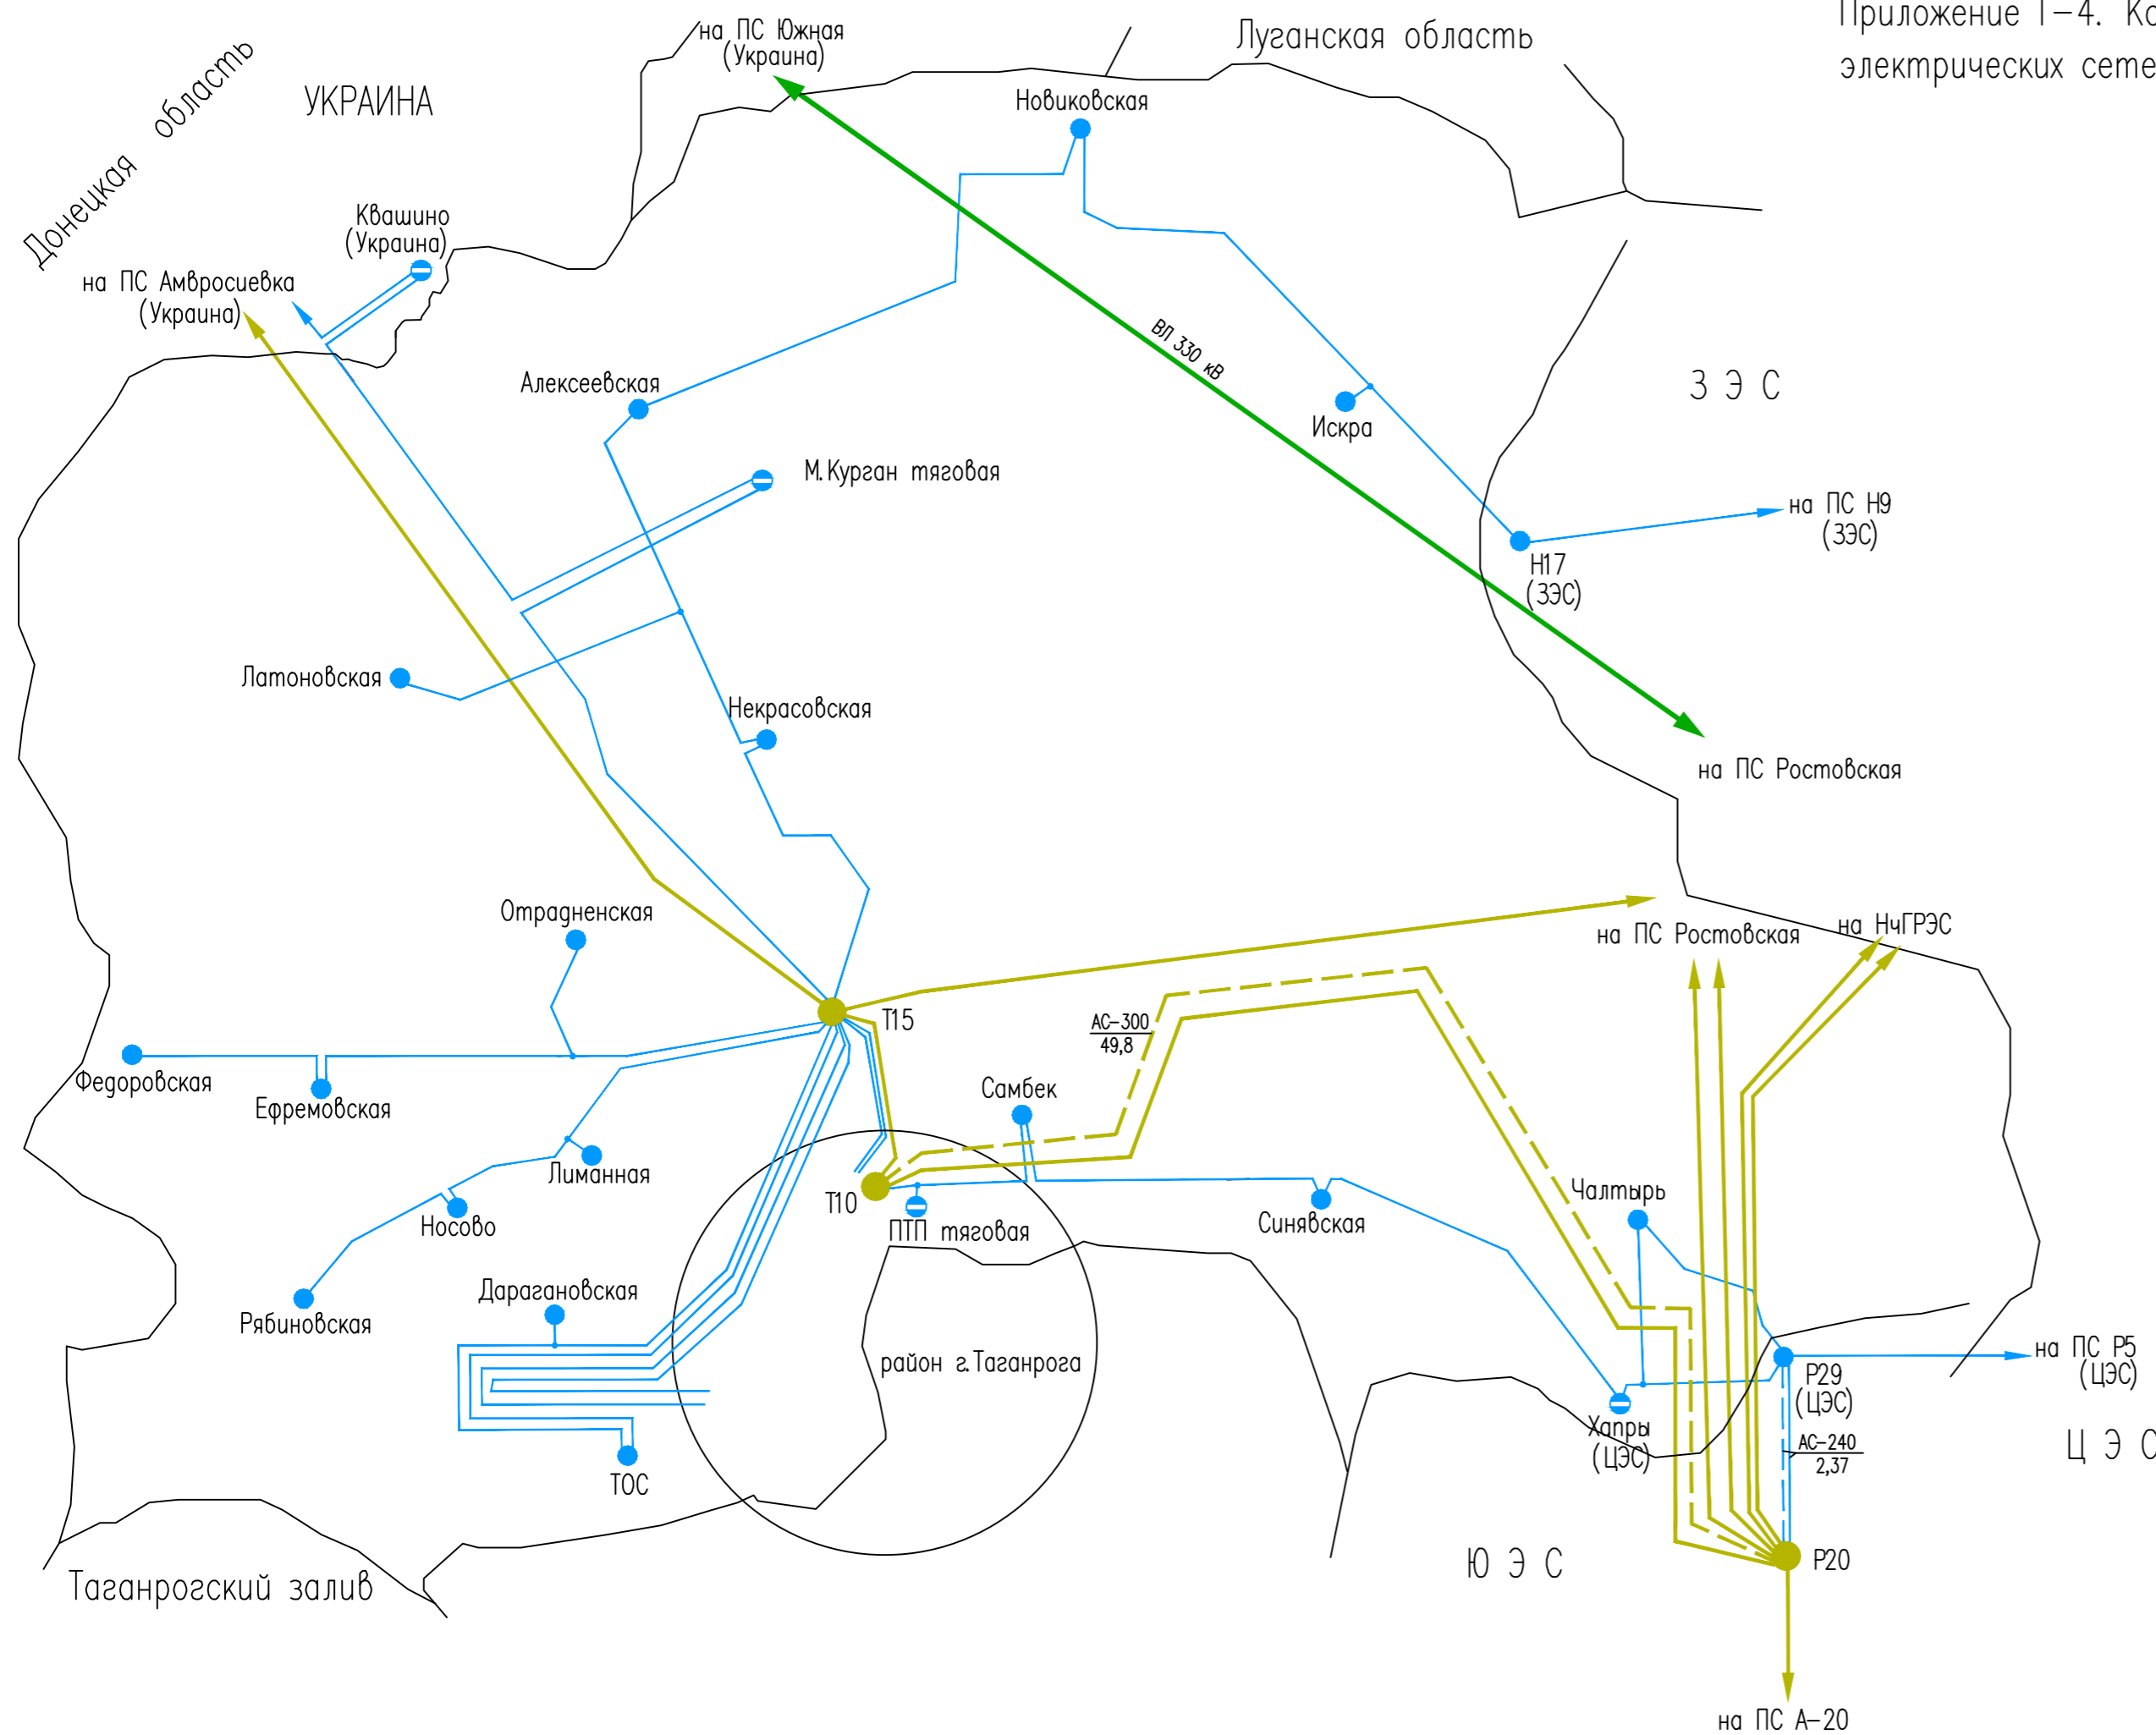

Условные обозначения

Наименование	Существующие на 1.01.2013г.	Сооружаемые в 2013-2018гг.
ПС 220кВ	●	●
ПС 110кВ	●	●
ПС тяг.	●	●
ВЛ 330кВ	—	- - -
ВЛ 220кВ	—	- - -
ВЛ 110кВ	—	- - -

Инв. № подл. | Погр. и дата | Взам. инв. №

Изм.	Кол.уч.	Лист	№ док.	Погр.	Дата
------	---------	------	--------	-------	------

6736/3-ЭЭС-ПЗ-009-09СРЭ