


Приложение Г-6. Карта-схема электрической сети 110 кВ и выше Юго-Восточных электрических сетей "Ростовэнерго" на период до 2018 г.

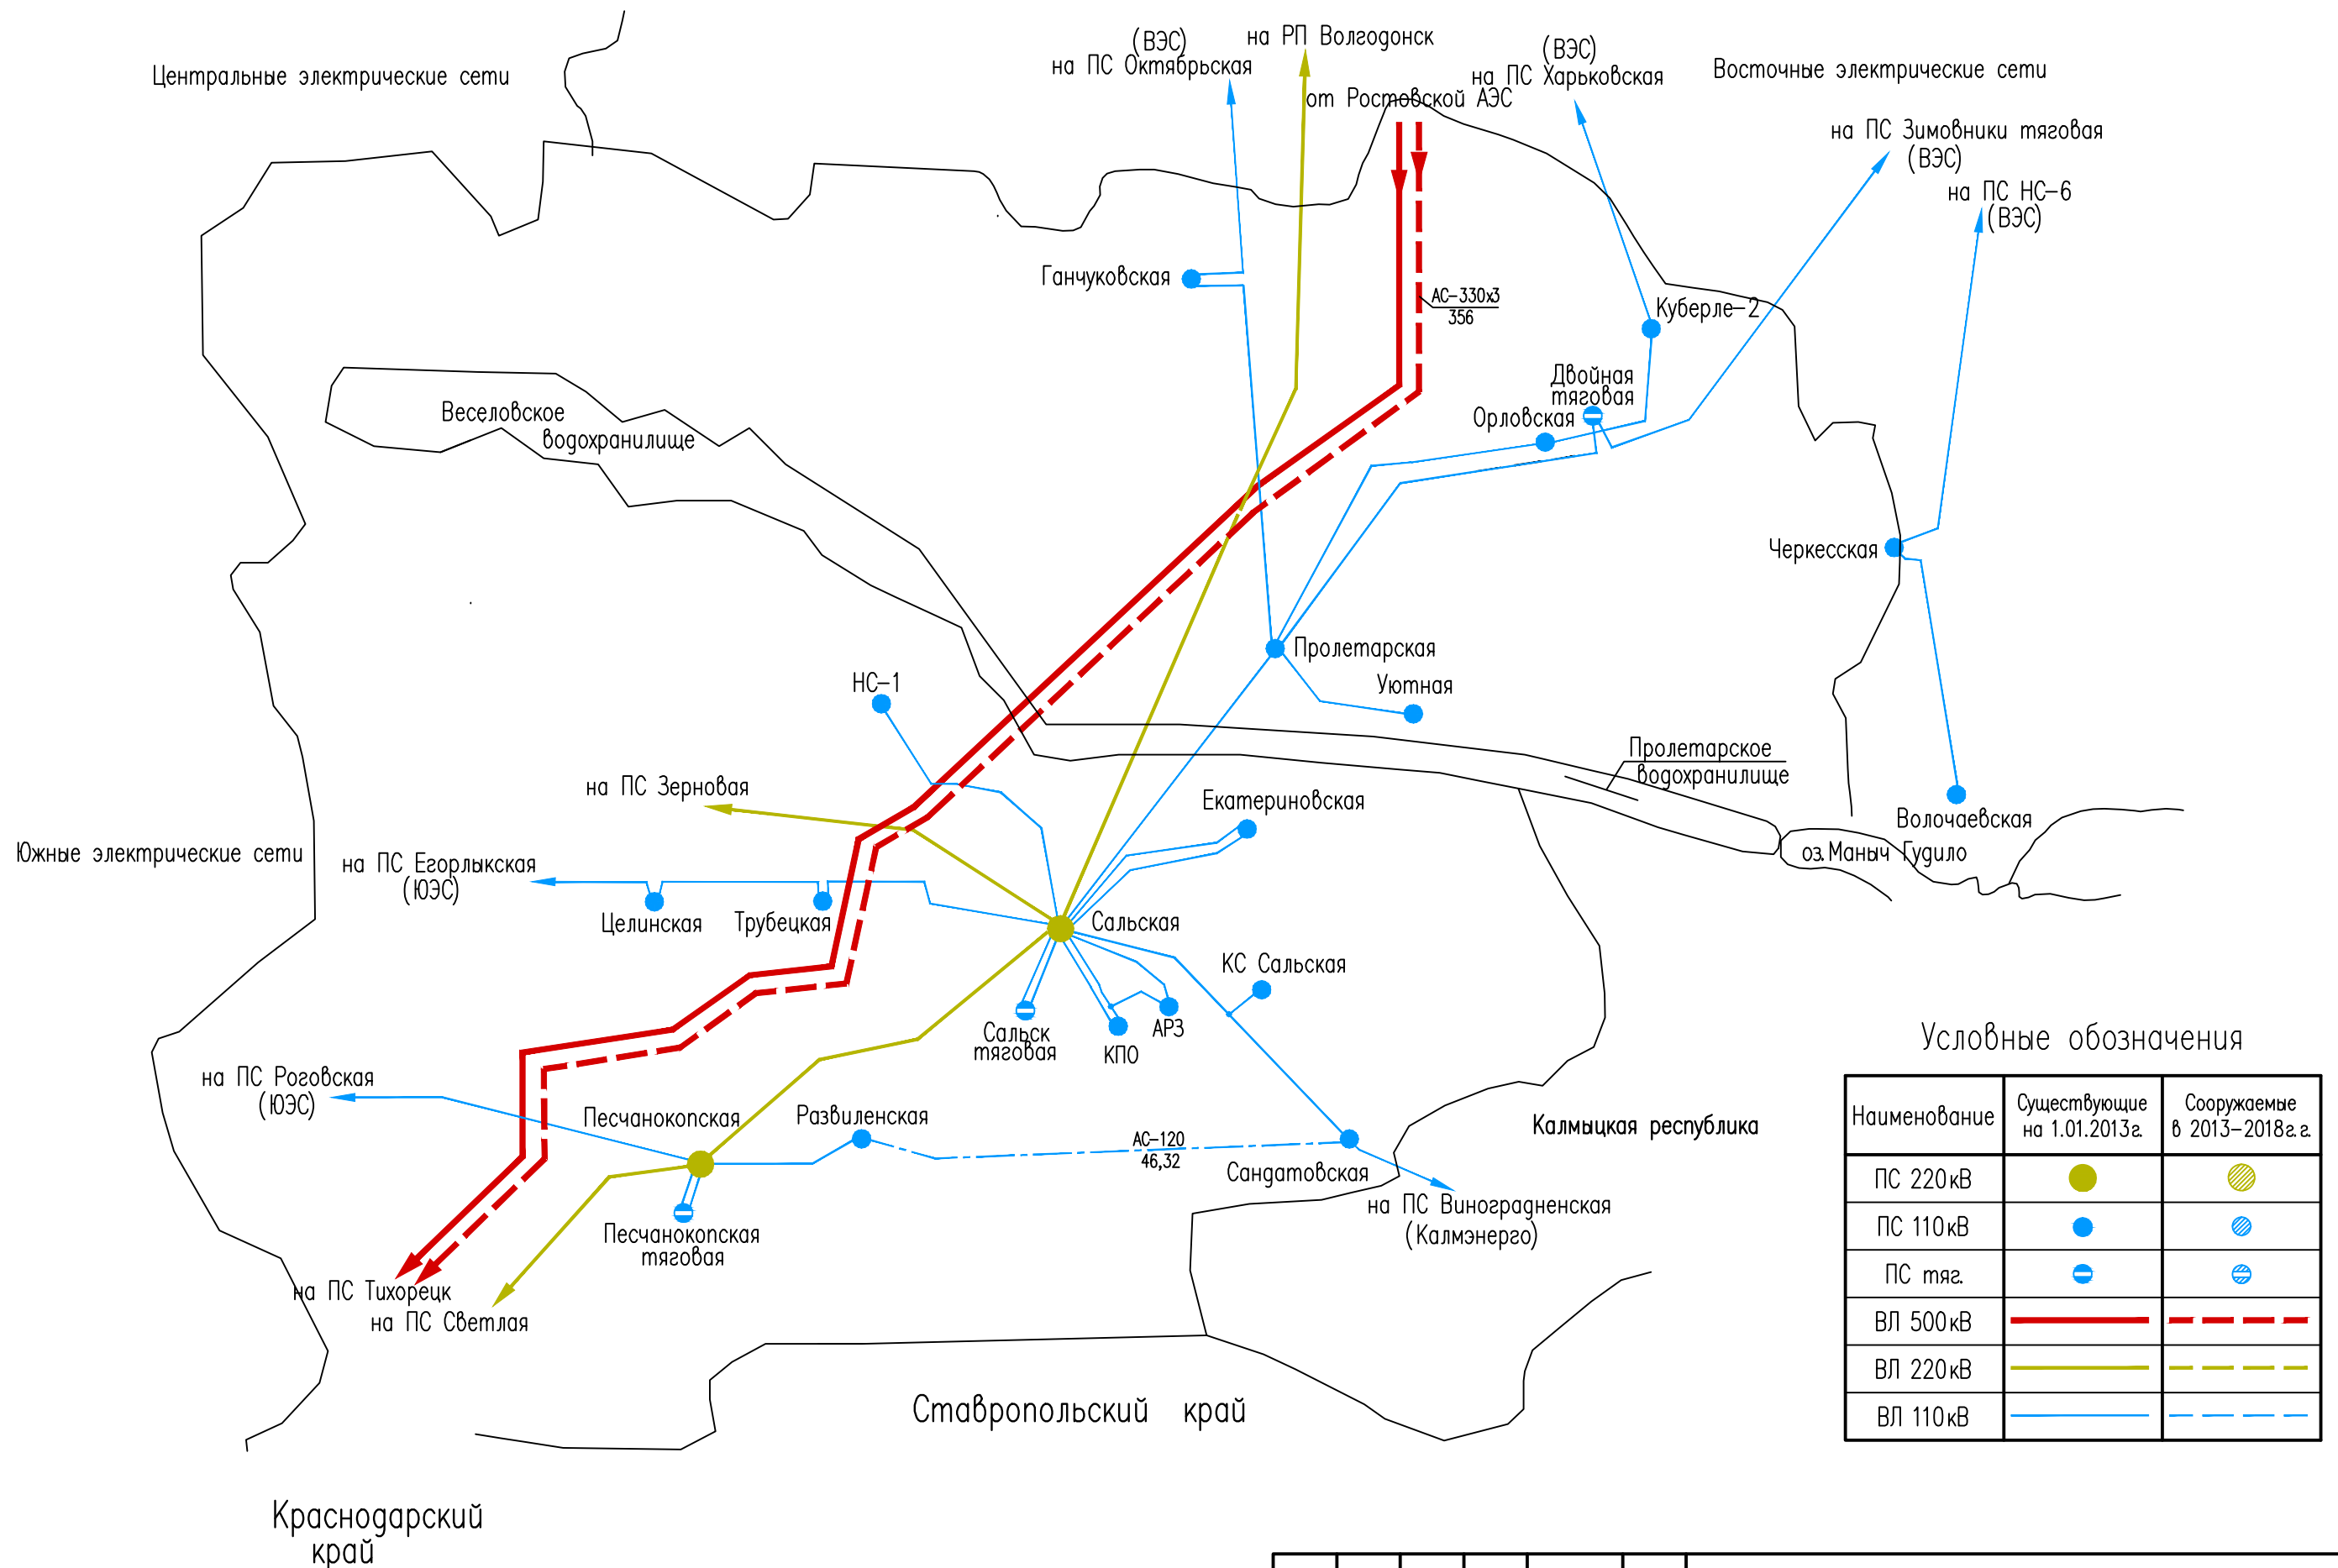

Условные обозначения

Наименование	Существующие на 1.01.2013г.	Сооружаемые в 2013-2018г.г.
ПС 220кВ	●	●
ПС 110кВ	●	●
ПС тяг.	●	●
ВЛ 500кВ	—	- - -
ВЛ 220кВ	—	- - -
ВЛ 110кВ	—	- - -

Инв. № подл. Подп. и дата. Взам. инв. №

Изм.	Кол.уч	Лист	№ док	Подп.	Дата

6736/3-ЭЭС-ПЗ-009-09СРЭ