


Приложение Г-9. Карта-схема электрической сети 110 кВ и выше Северо-Восточных электрических сетей "Ростовэнерго" на период до 2018 г.

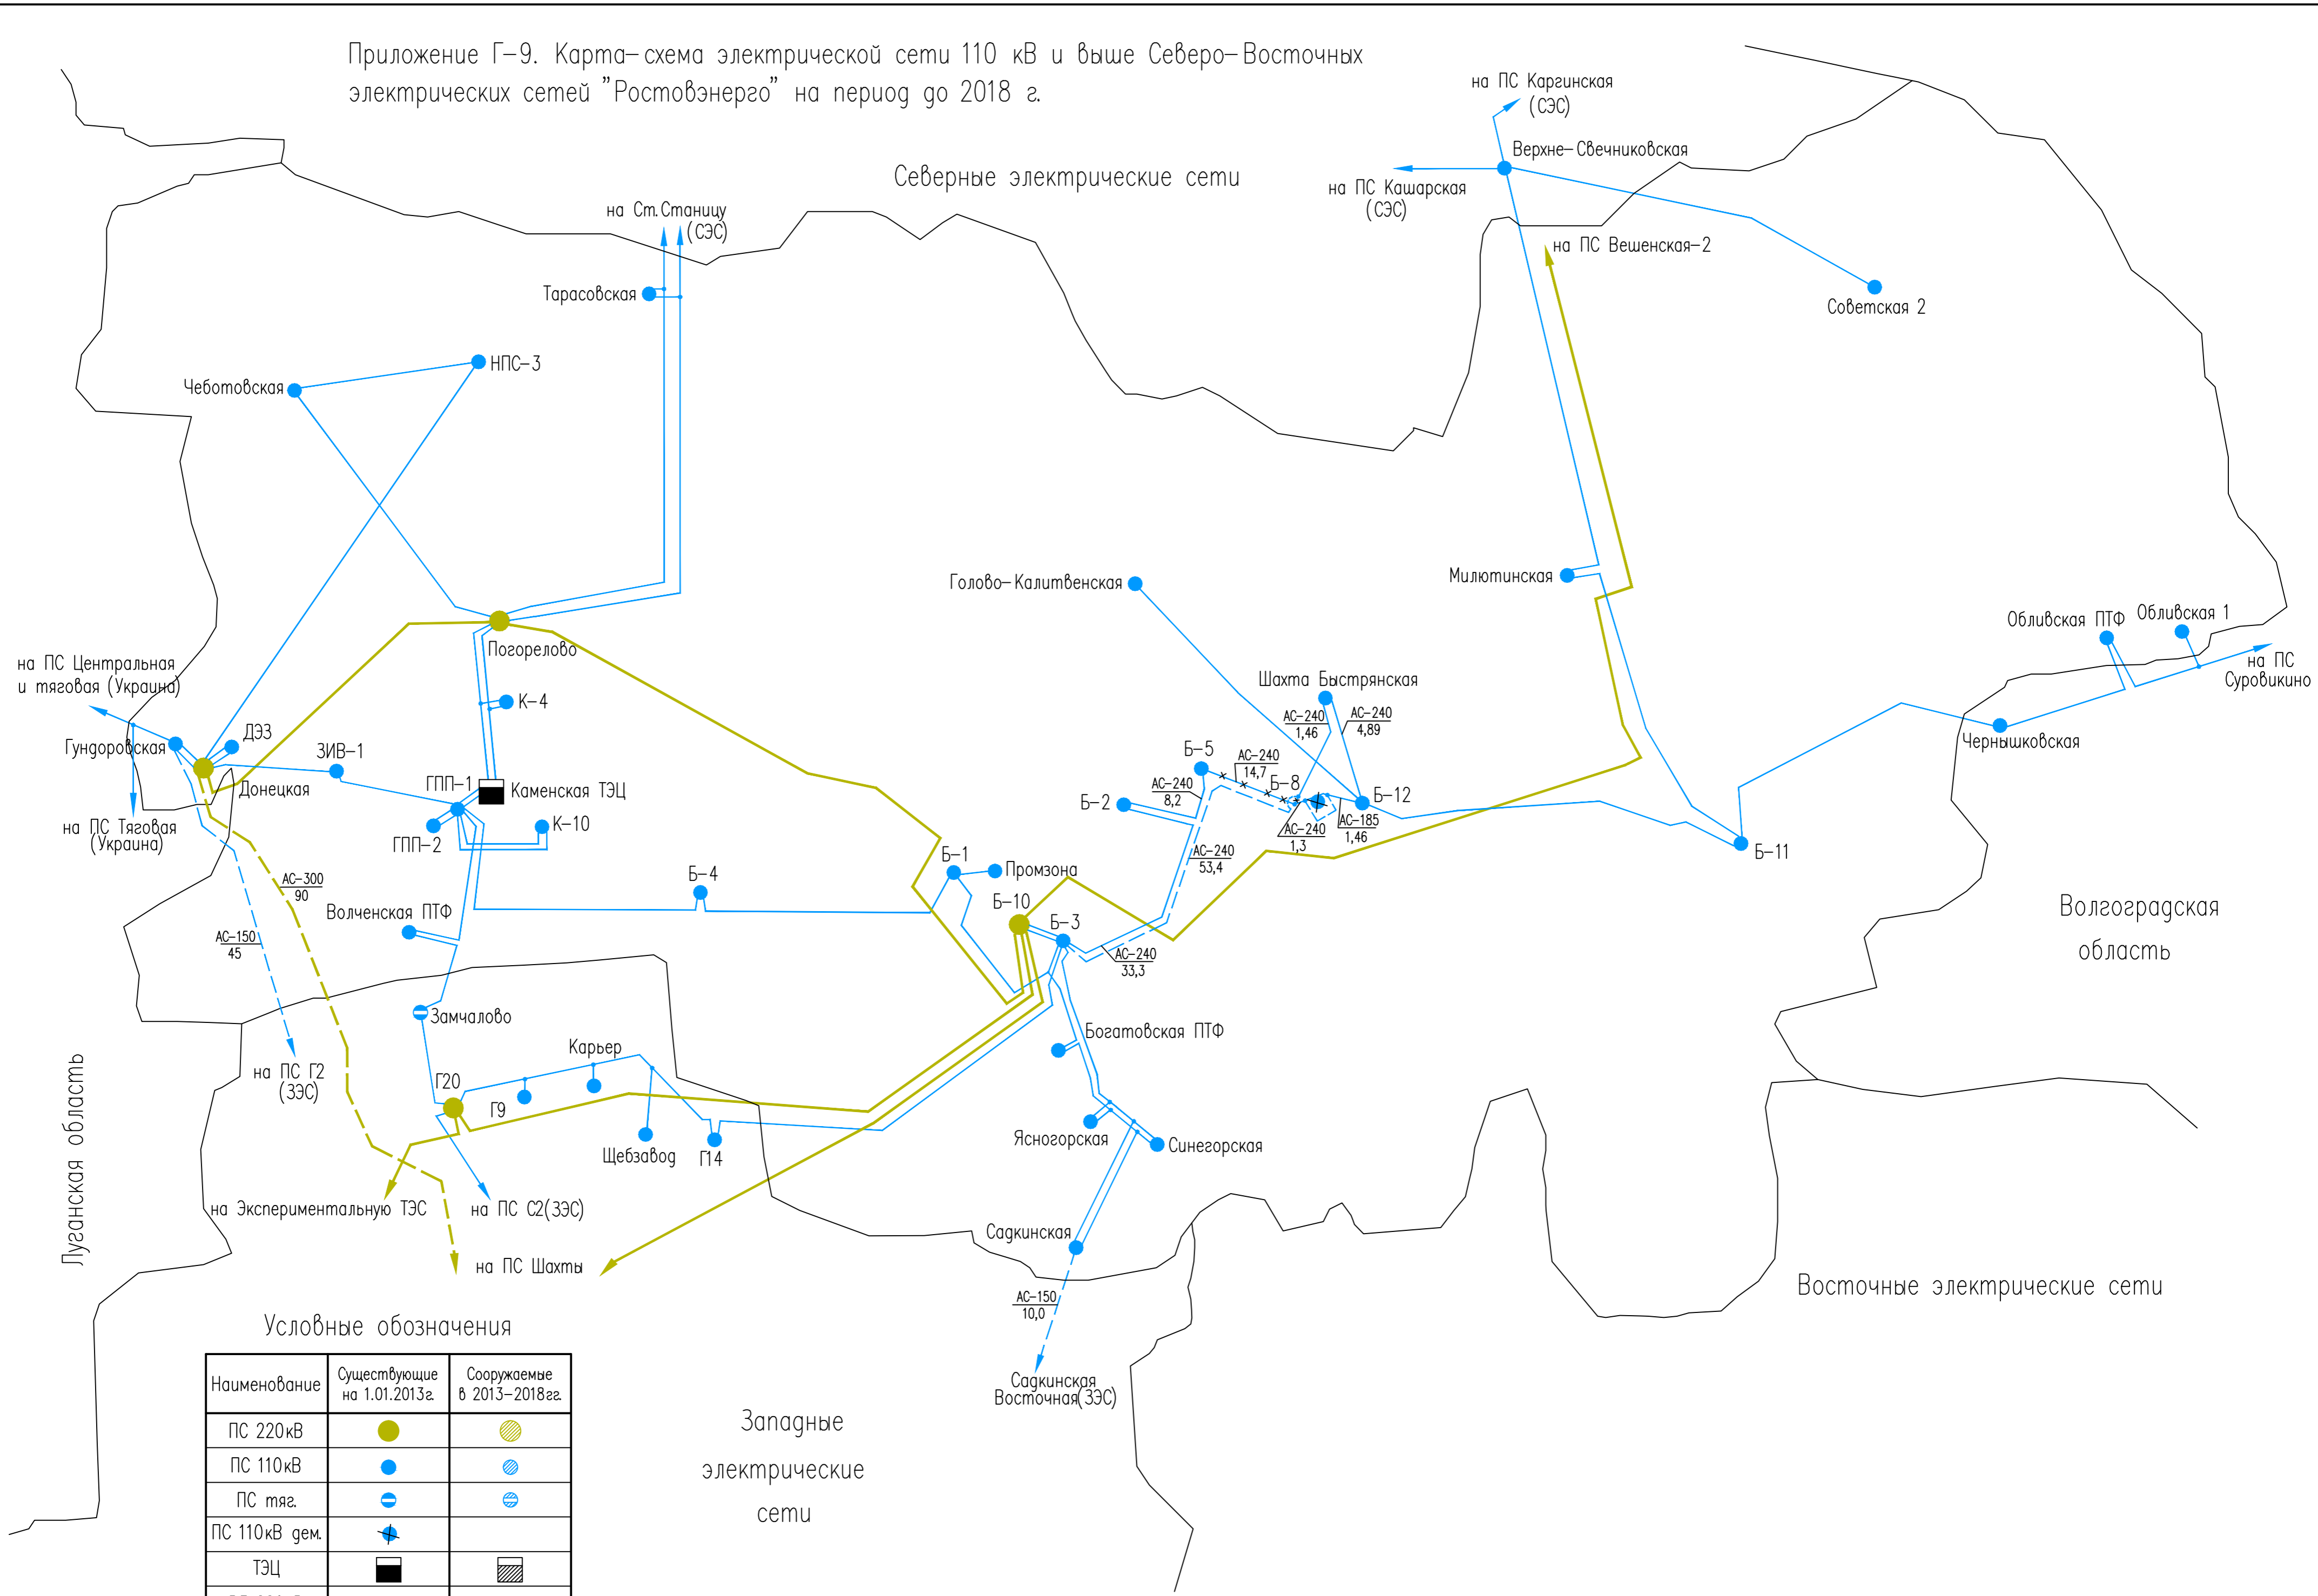

Условные обозначения

Наименование	Существующие на 1.01.2013г.	Сооружаемые в 2013-2018гг.
ПС 220кВ	●	●
ПС 110кВ	●	●
ПС тяг.	●	●
ПС 110кВ дем.	●	●
ТЭЦ	■	■
ВЛ 220кВ	—	- - -
ВЛ 110кВ	—	- - -

Западные электрические сети

Восточные электрические сети

Инф. № год. | Погр. и дата | Вак. инф. №

Изм.	Код.уч	Лист	№ док.	Погр.	Дата
------	--------	------	--------	-------	------

6736/3-ЭЭС-ПЗ-009-09СРЭ

Лист 94